

	ŞU ANDA BULUNDUĞUNUZ MAHAL		LABORATUVAR
	YANGIN SÖNDÜRME TÜPLERİ		YANICI MALZEMELER
	YANGIN İHBAR DÜĞMELERİ		ELEKTRİK PANOLARI
	KİMYASAL DEPOSU		TRAFO MERKEZİ
	ACİL KAÇIŞ OKLARI		KESİCİ VE DELİCİ ALETLER
	SU TEMİN EDİLECEK YERLER		TEHLİKELİ ATIK
	İLK YARDIM İÇİN ECZA DOLABI		MERDİVENE GİDER
	ÖZEL AYDINLATMA LAMBALARI		ÇIKIŞ OKLARI
	DEPREMDE UZAK DUR		ÇIKIŞ OKLARI
	YANGIN UYARI CİHAZI		ÇIKIŞ OKLARI
	DEPREMDE TEHLİKELİ MAHALLER		GÜVENLİ ÇIKIŞ KAPILARI
	DEPREMDE ORTA TEHLİKELİ MAHALLER		STATİK MUKAVEMET HESAPLARI
	DEPREMDE AZ TEHLİKELİ MAHALLER		DEPREMDE NE YAPACAĞIZ BİLGİLERİ
	DEPREM VE YANGINDA UZAK DUR		YANGINDA NE YAPACAĞIZ BİLGİLERİ
	YANGIN SÖNDÜRME TÜPLERİ		BİNA DIŞINDA TOPLANMA NOKTASI
	YANGIN SÖNDÜRME İÇİN DOLAPLAR		LÜZUMLU TELEFONLAR
	YANGIN SÖNDÜRME ARAÇLARI		BAY WC-LAVABO
	ALEV ALICI KİMYASALLAR		BAYAN WC-LAVABO
	PATLAYICI KİMYASALLAR		BAY DUŞ
	GAZ TÜPLERİ		BAYAN DUŞ


	Şiddet Hassasiyeti
	Aşırı Sıcaklık /Şok Hassasiyeti
	Su alınabilir Bölge
	Ateş Hassasiyeti

GİRİŞ KATI (-3)

GİRİS

GİRİS


OFİS BLOĞU

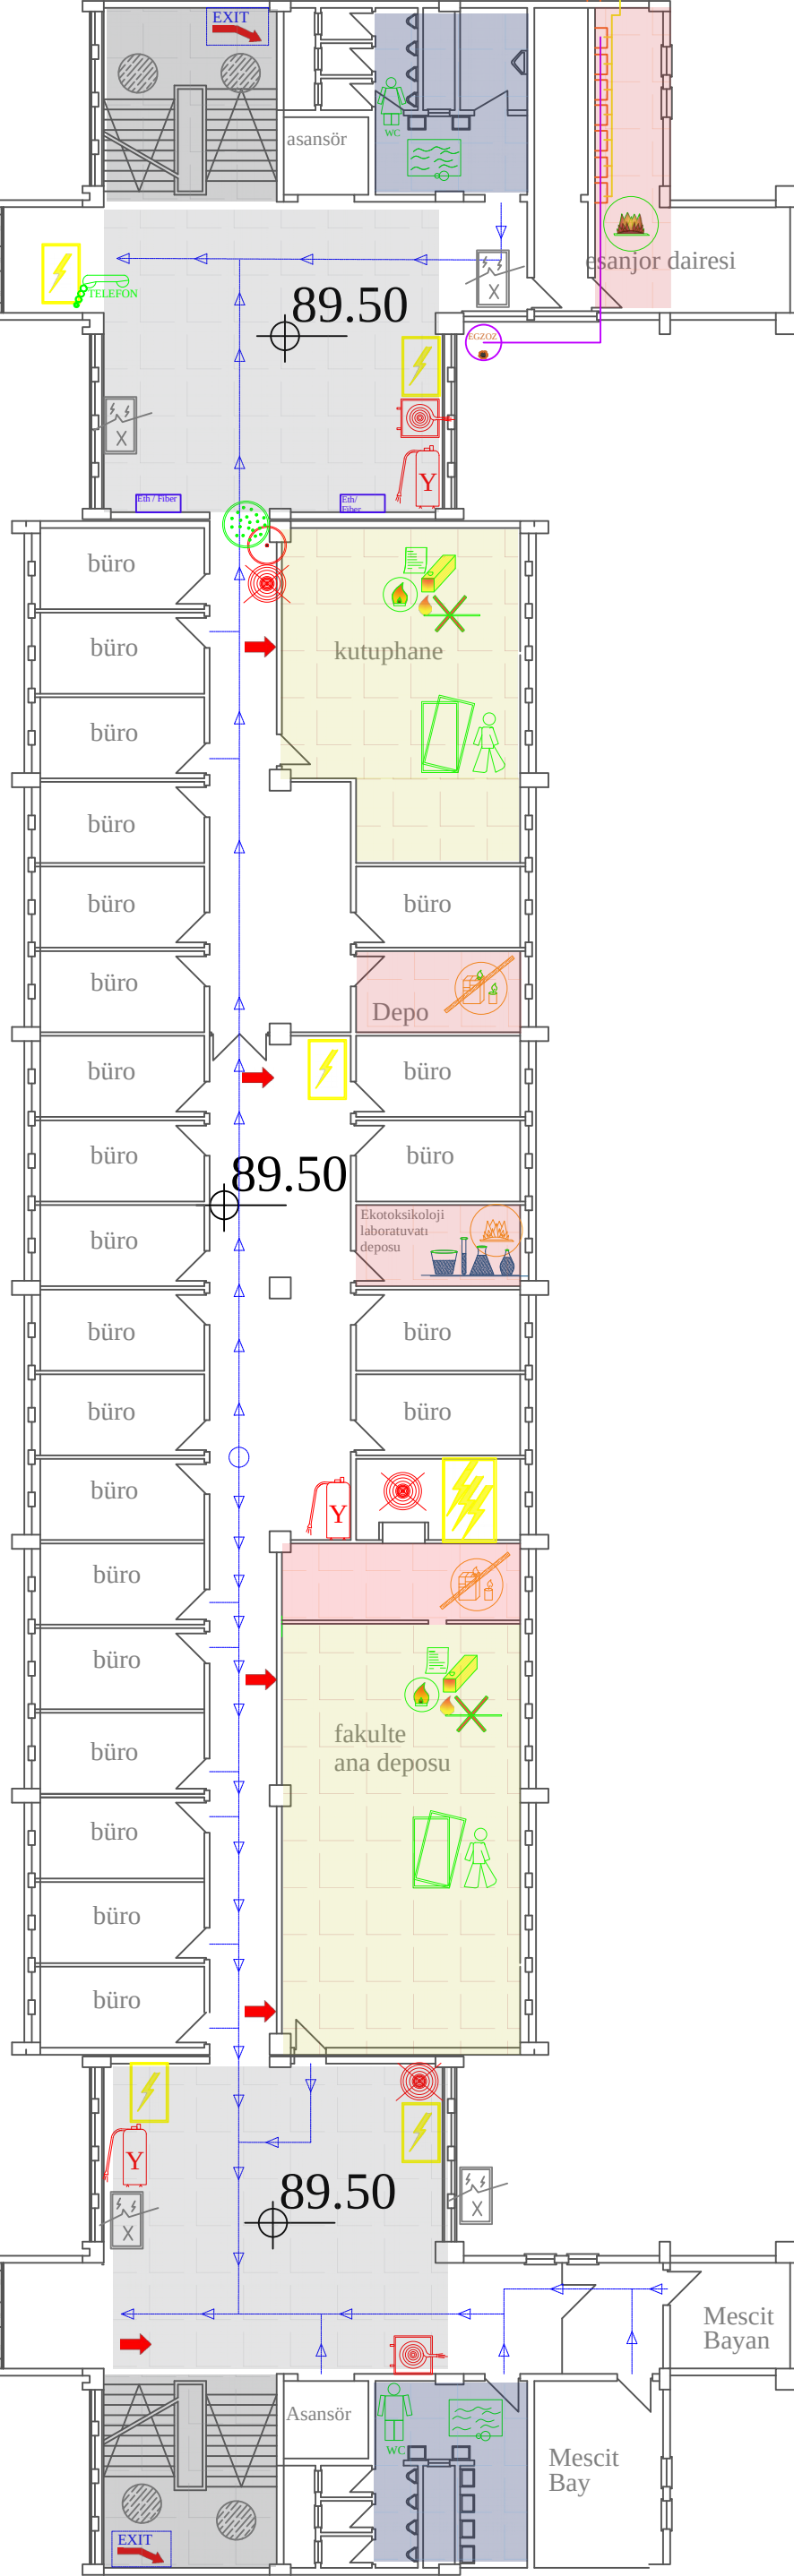


GİRİŞ KATI (-3)

DEKANLIK KATI (-2)

OFIS BLOGU

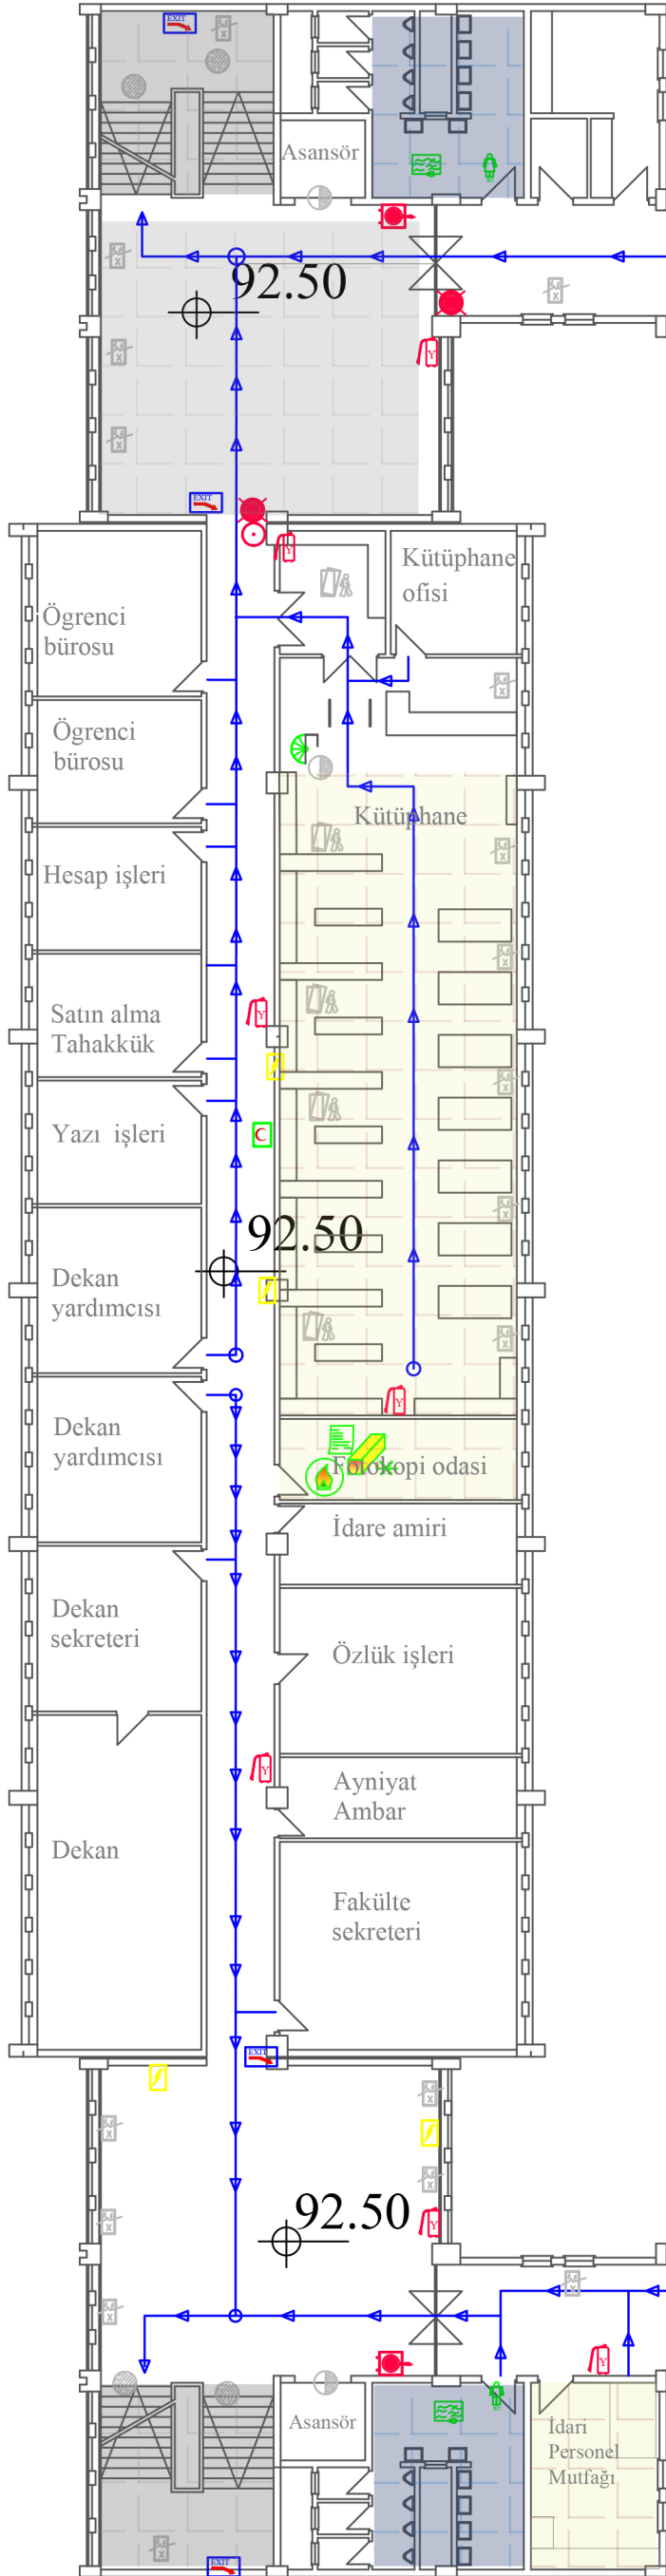


DEKANLIK KATI (-2)

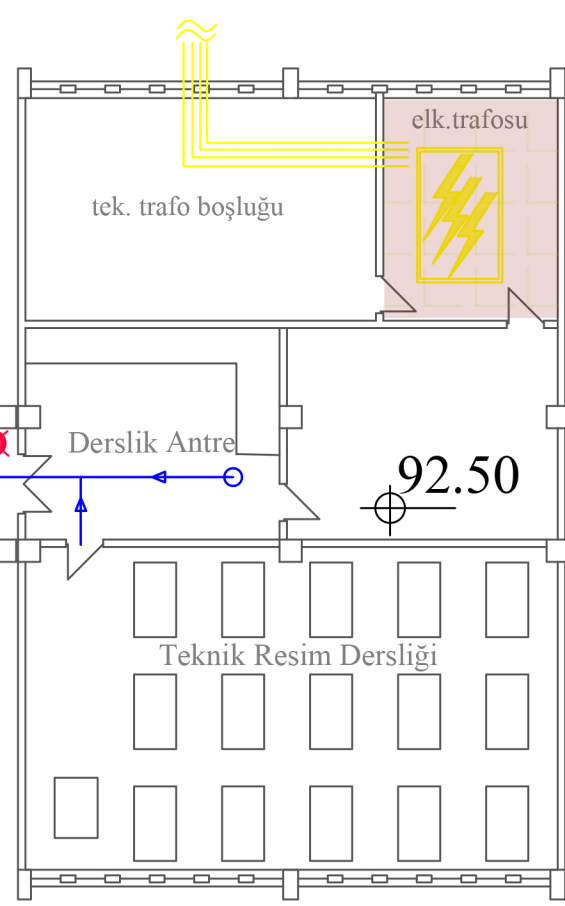


DERSLİK BLOGU

LABORATUAR BLOGU

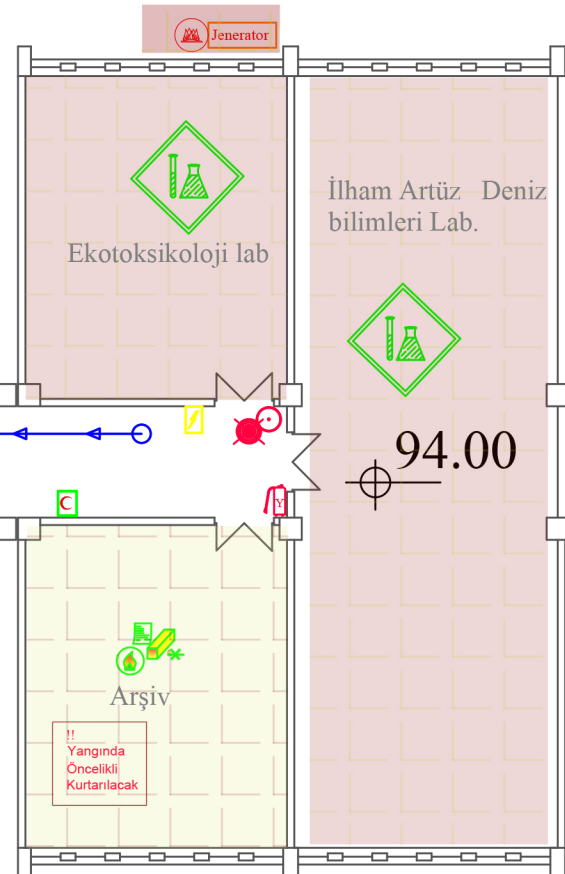

KANTİN KATI


GIRIS

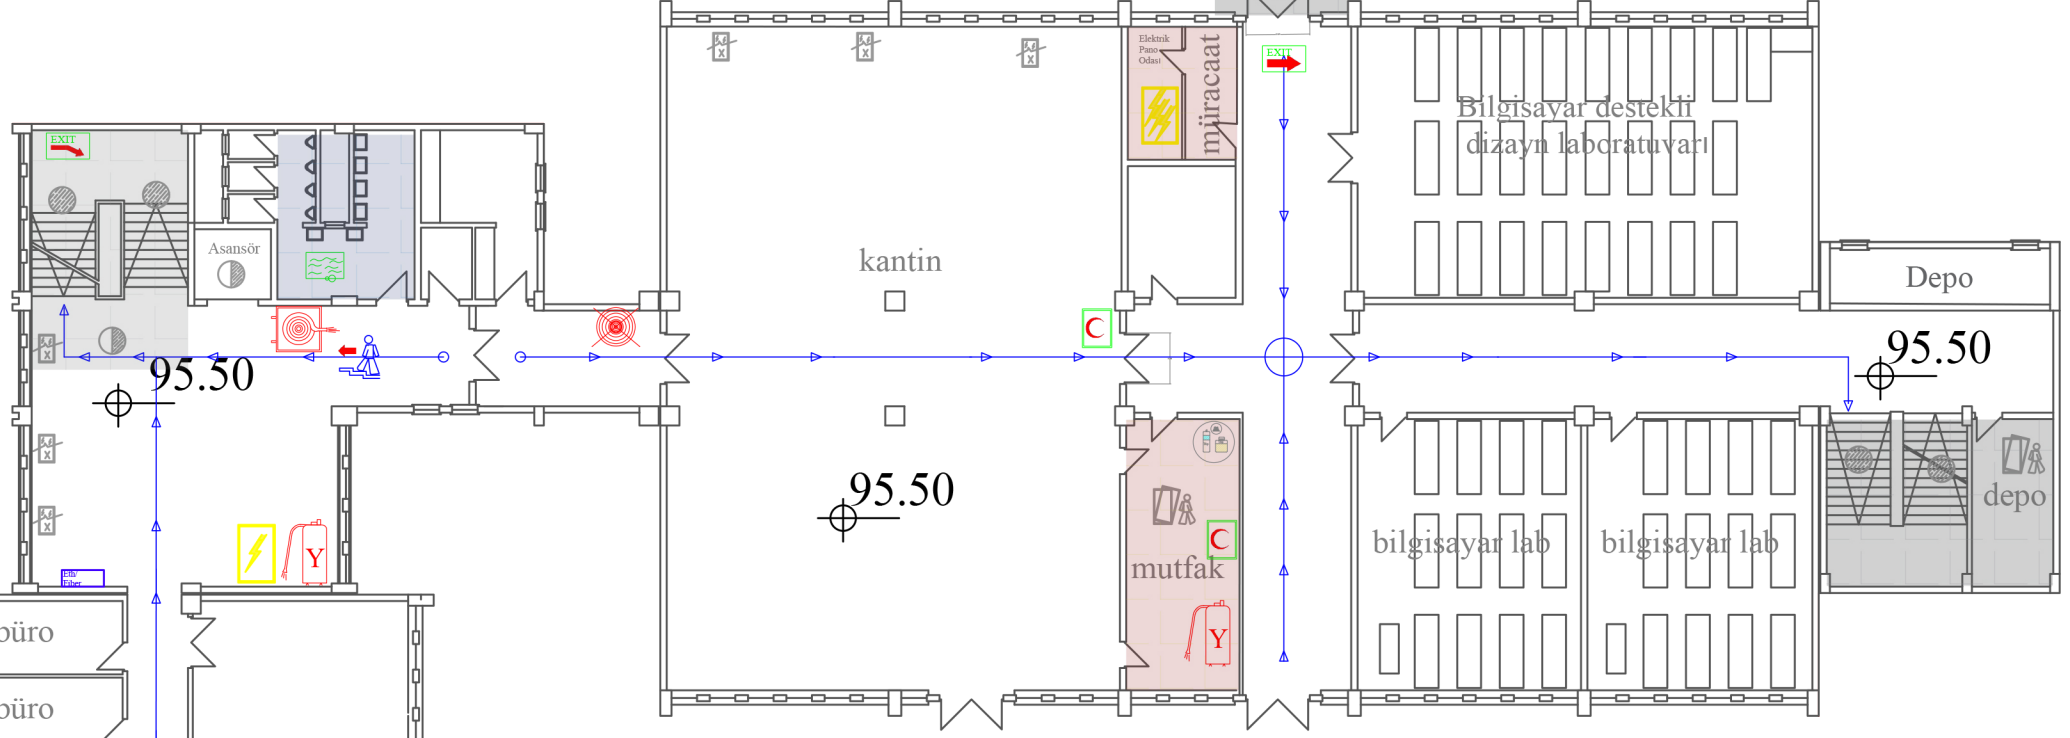

DERSLİK BLOGU


OFIS BLOGU

LABORATUAR BLOGU

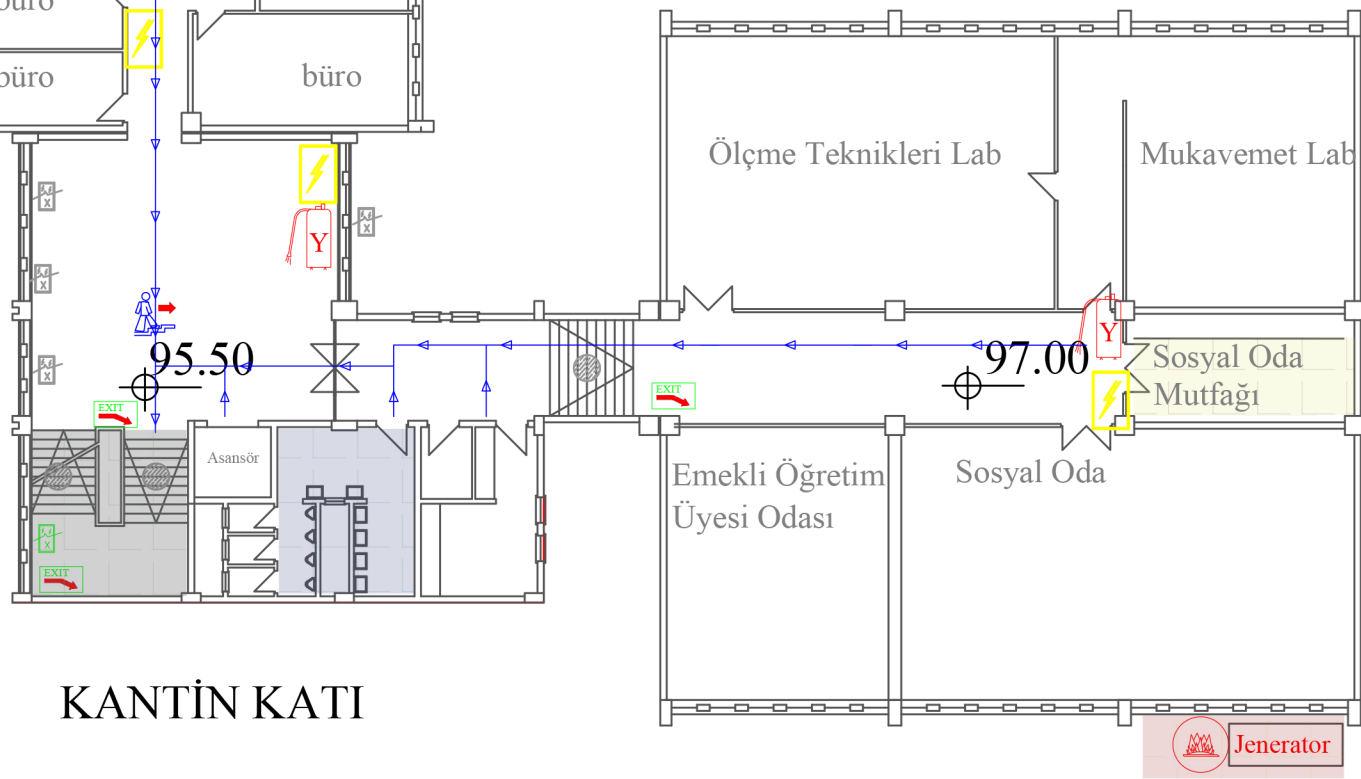


KANTİN KATI


MERKEZ GİRİŞ KATI (0)

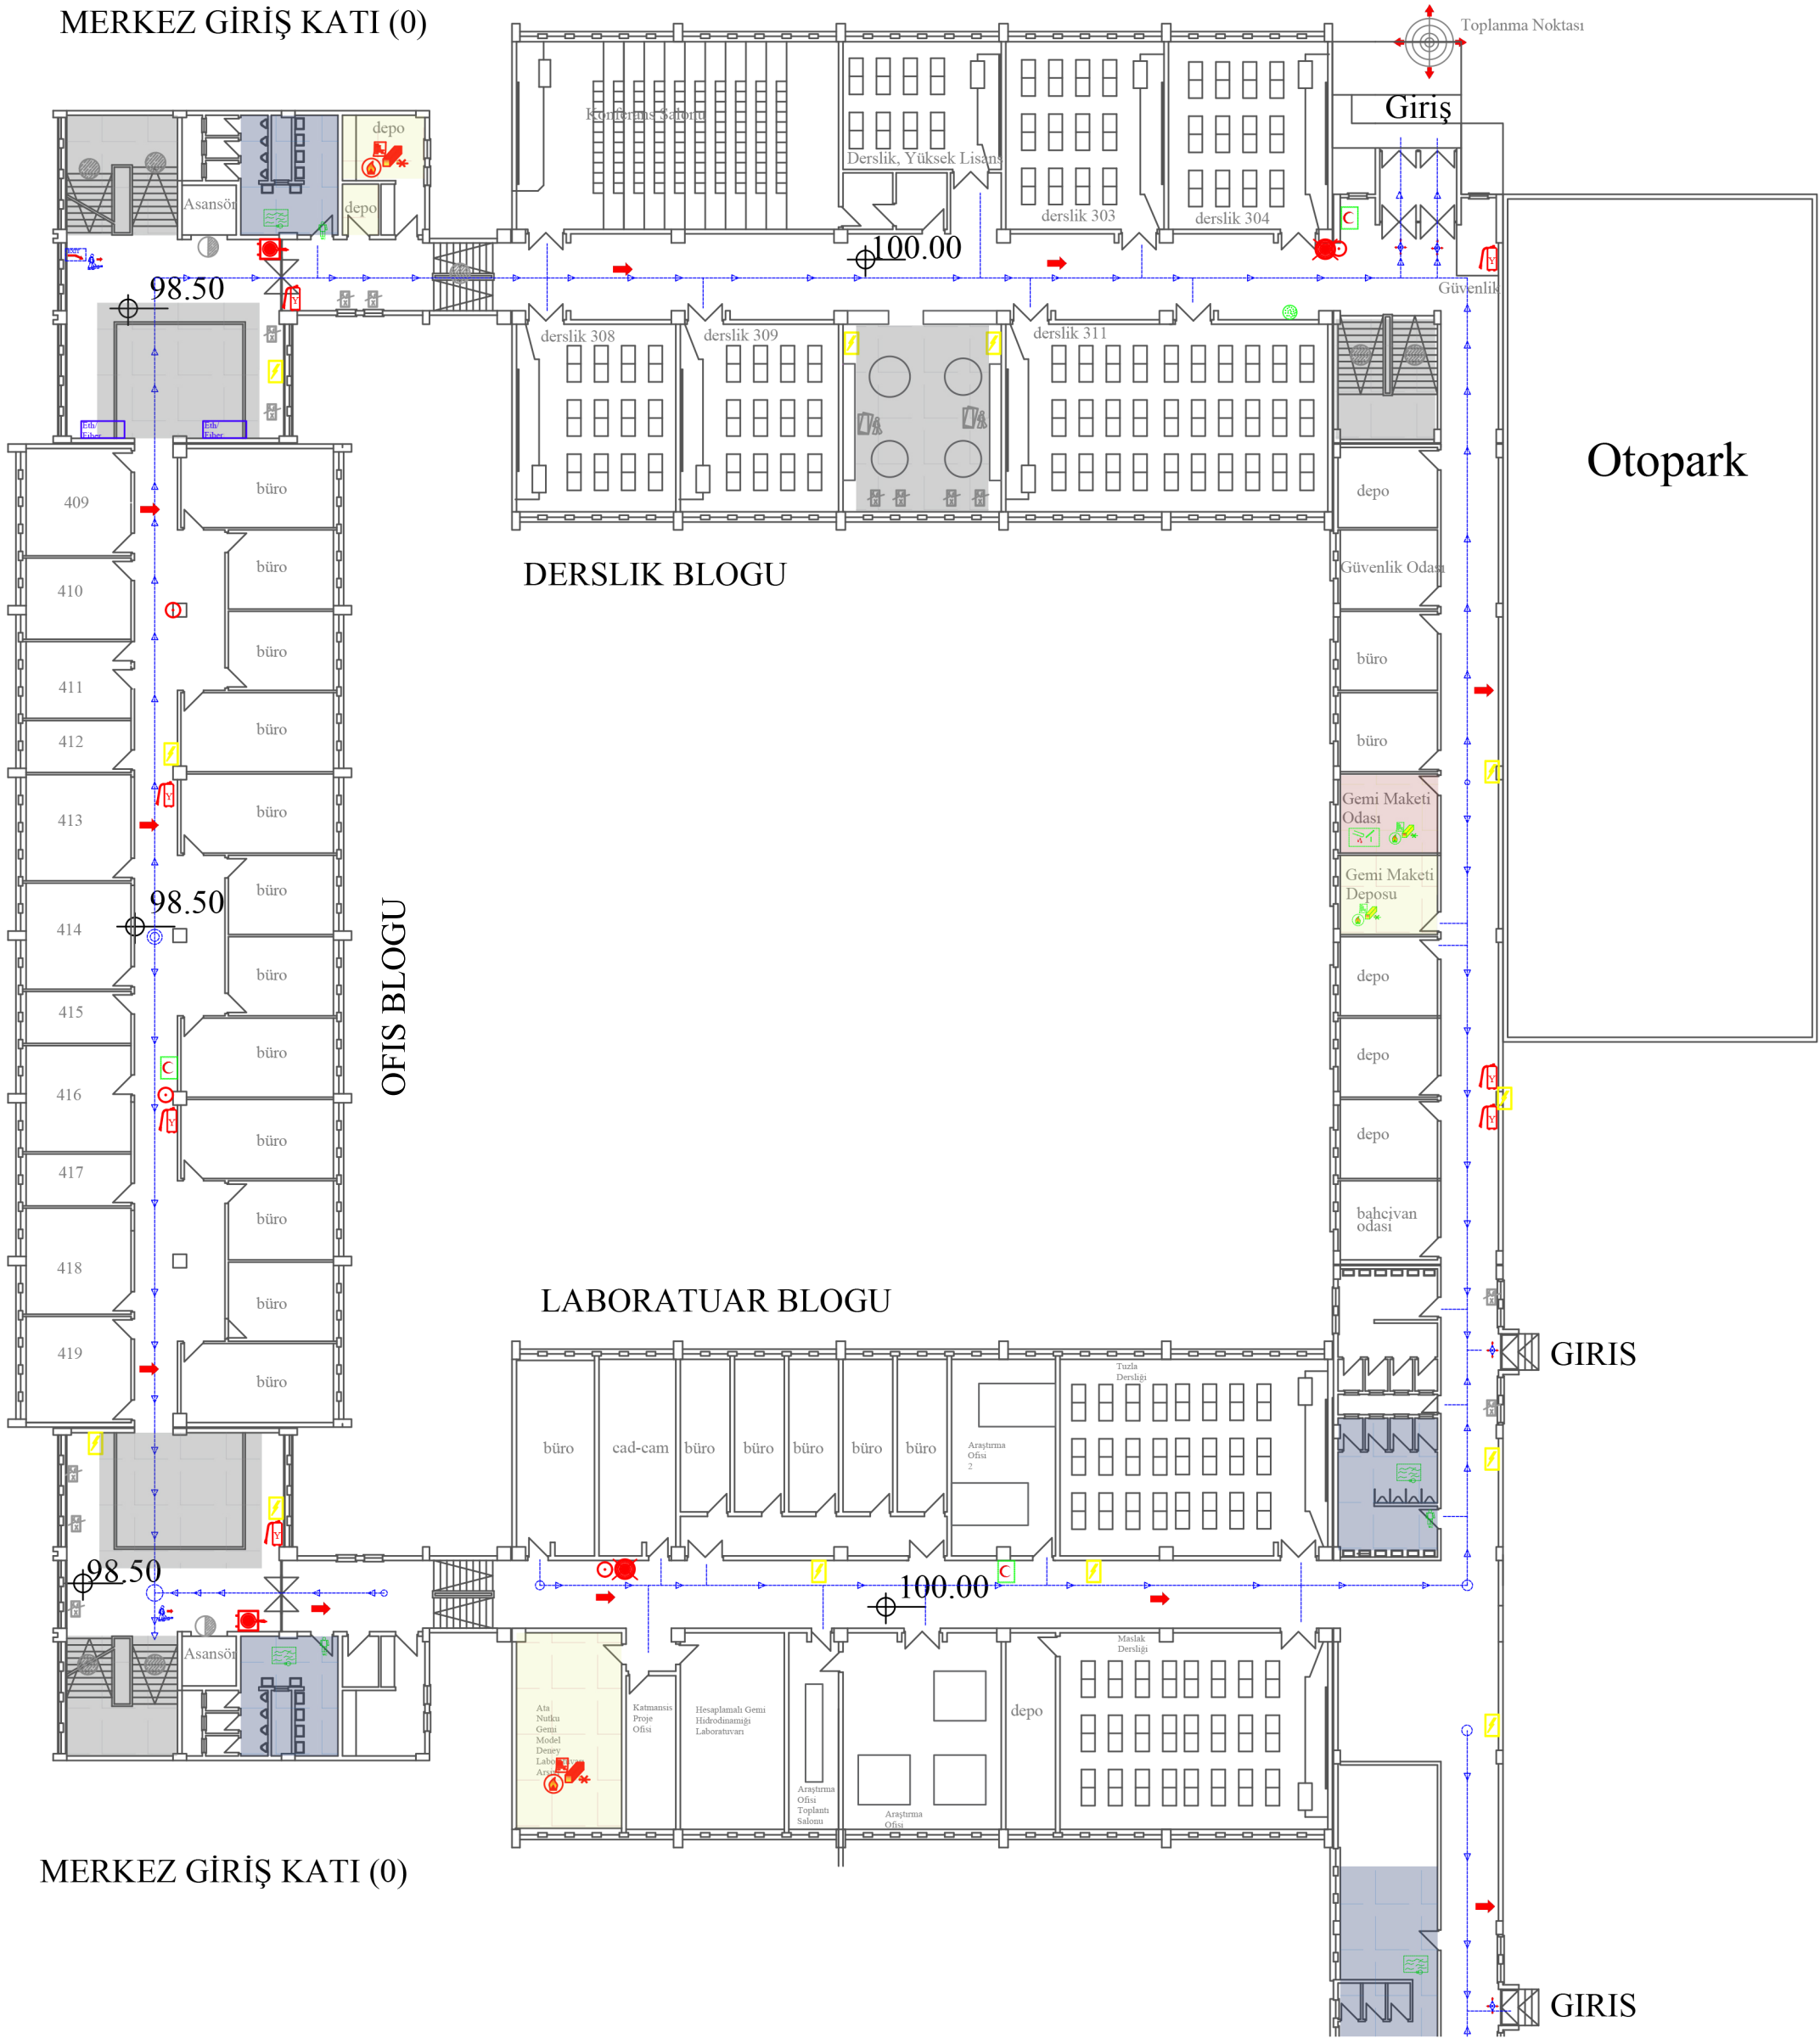

MERKEZ GİRİŞ KATI (0)

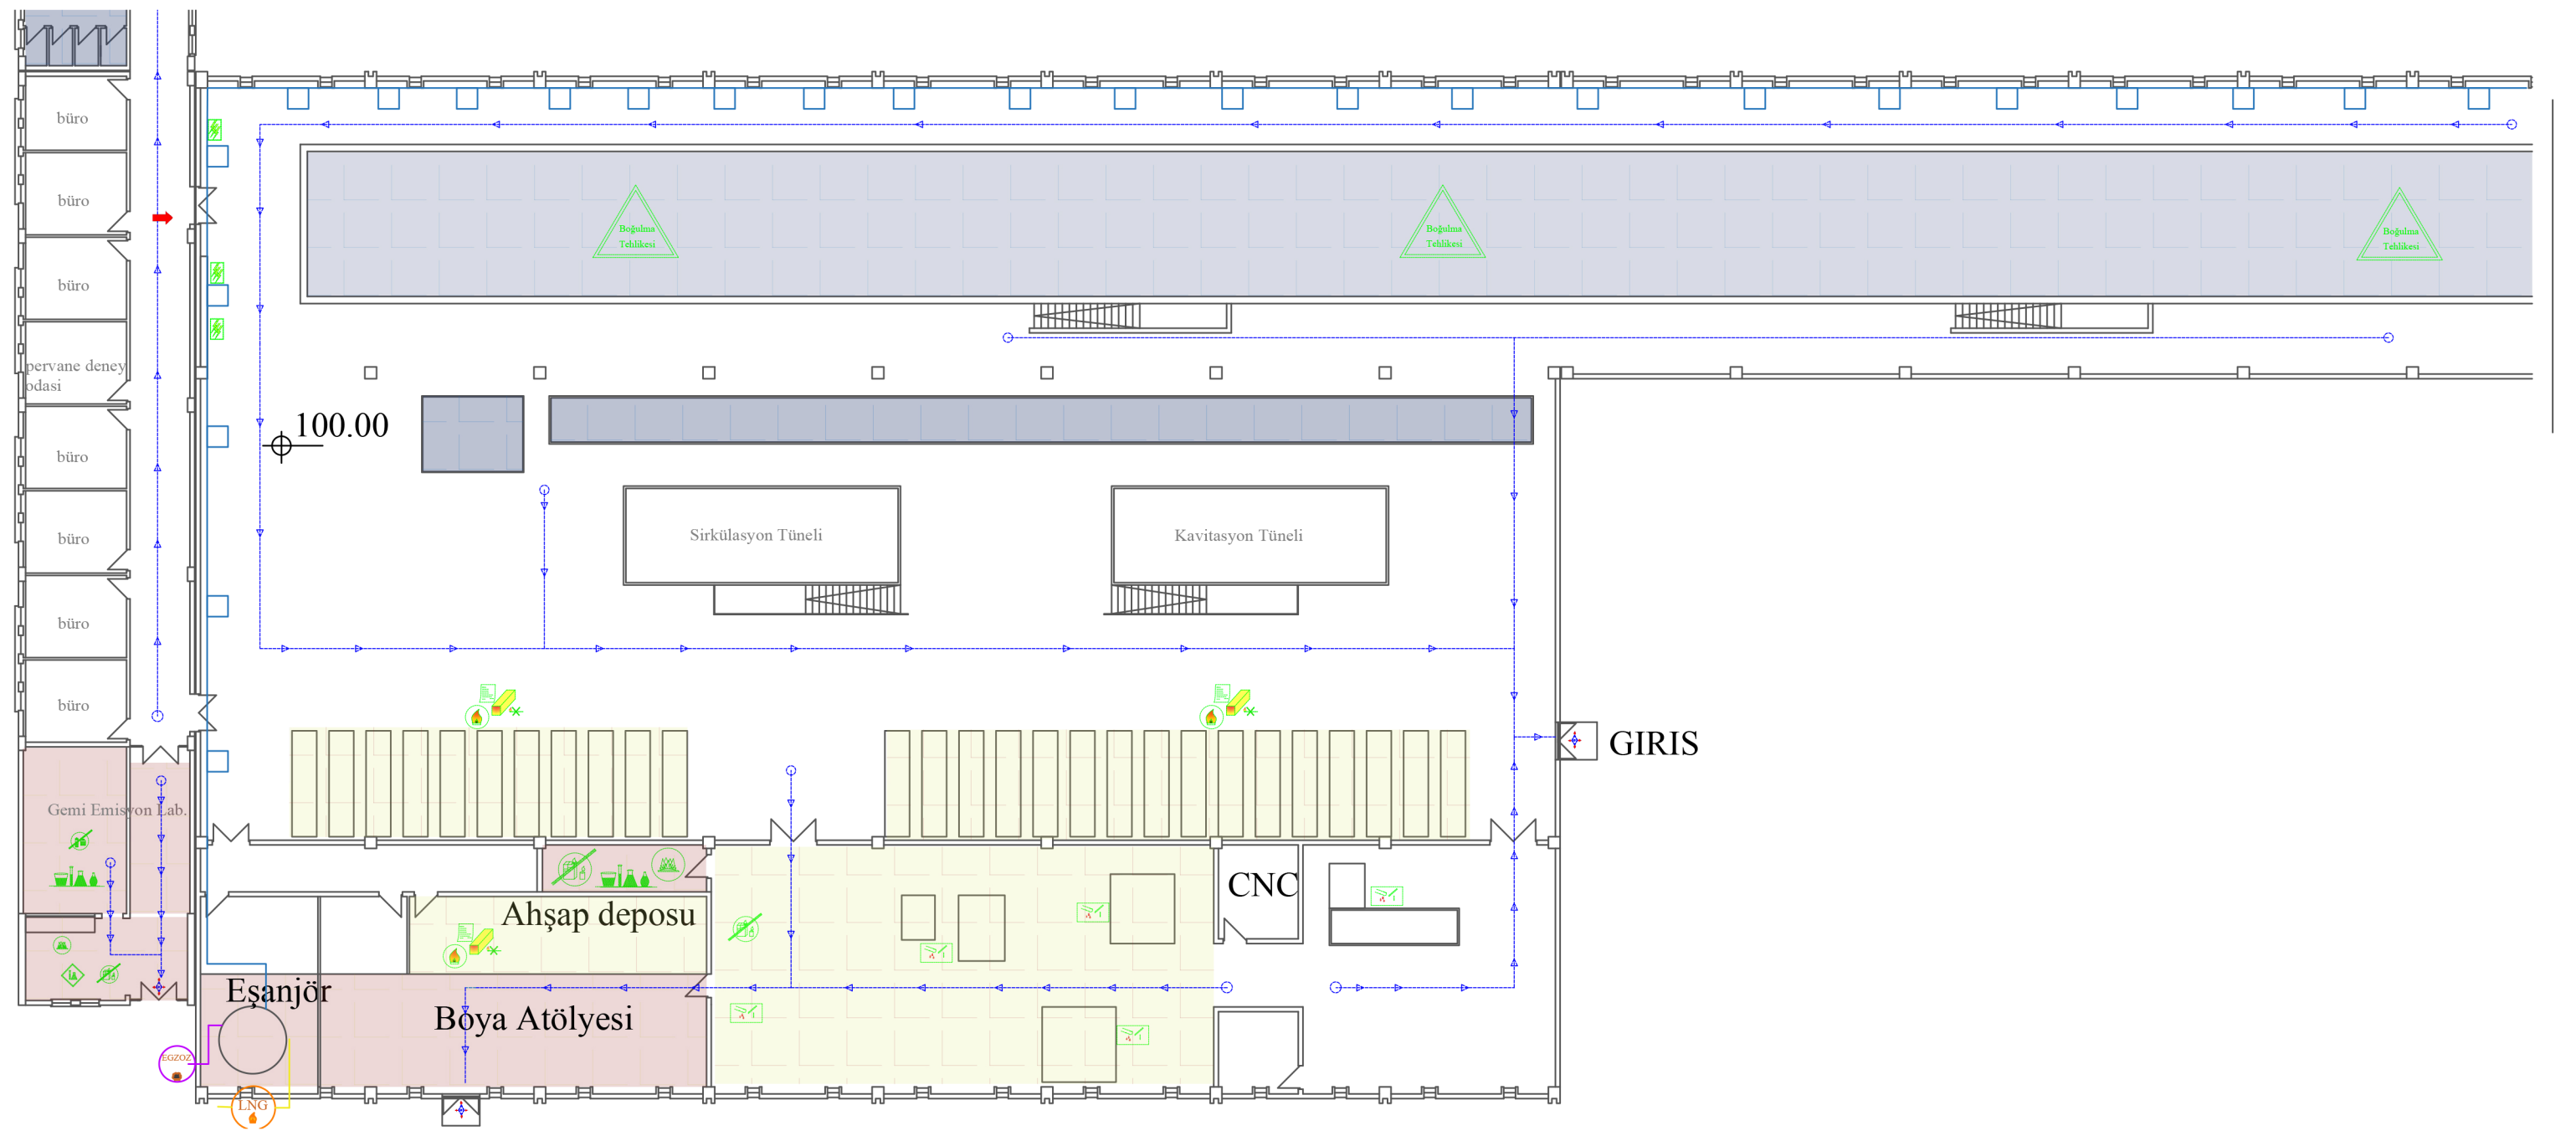


FOTOKOPİ KATI (1)

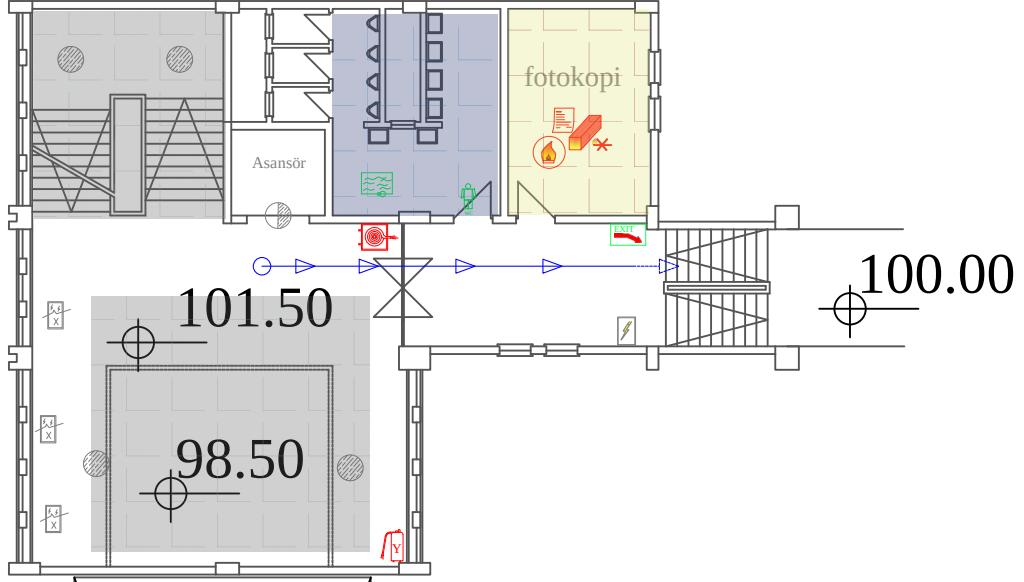

OFİS BLOGU

CATI

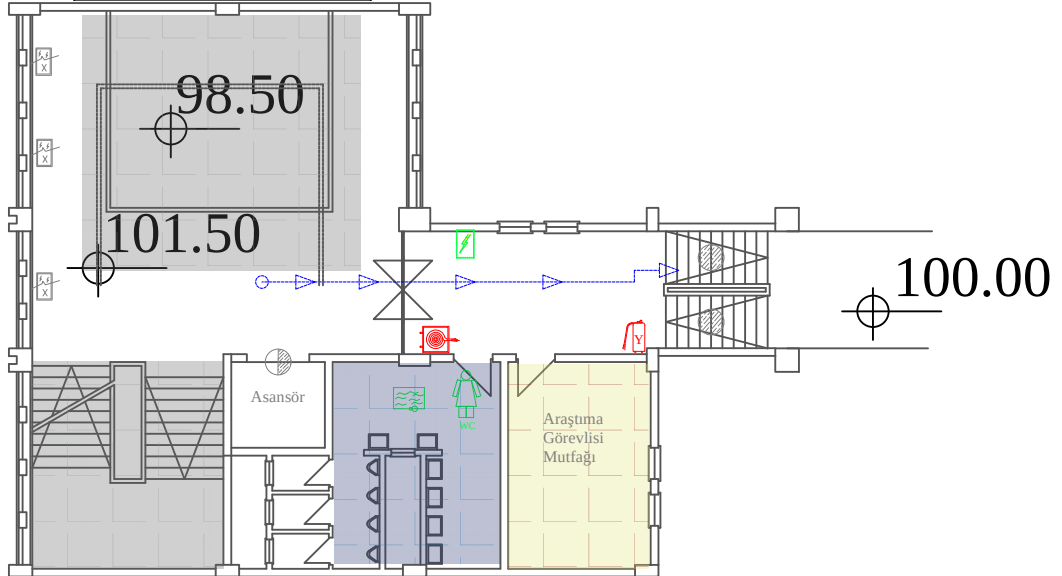

ARAŞ. GÖR. MUTFAK KATI (1)

RESİM DERSLİKLERİ KATI (2)

